


Fertigung : 3
Anlage : 3.

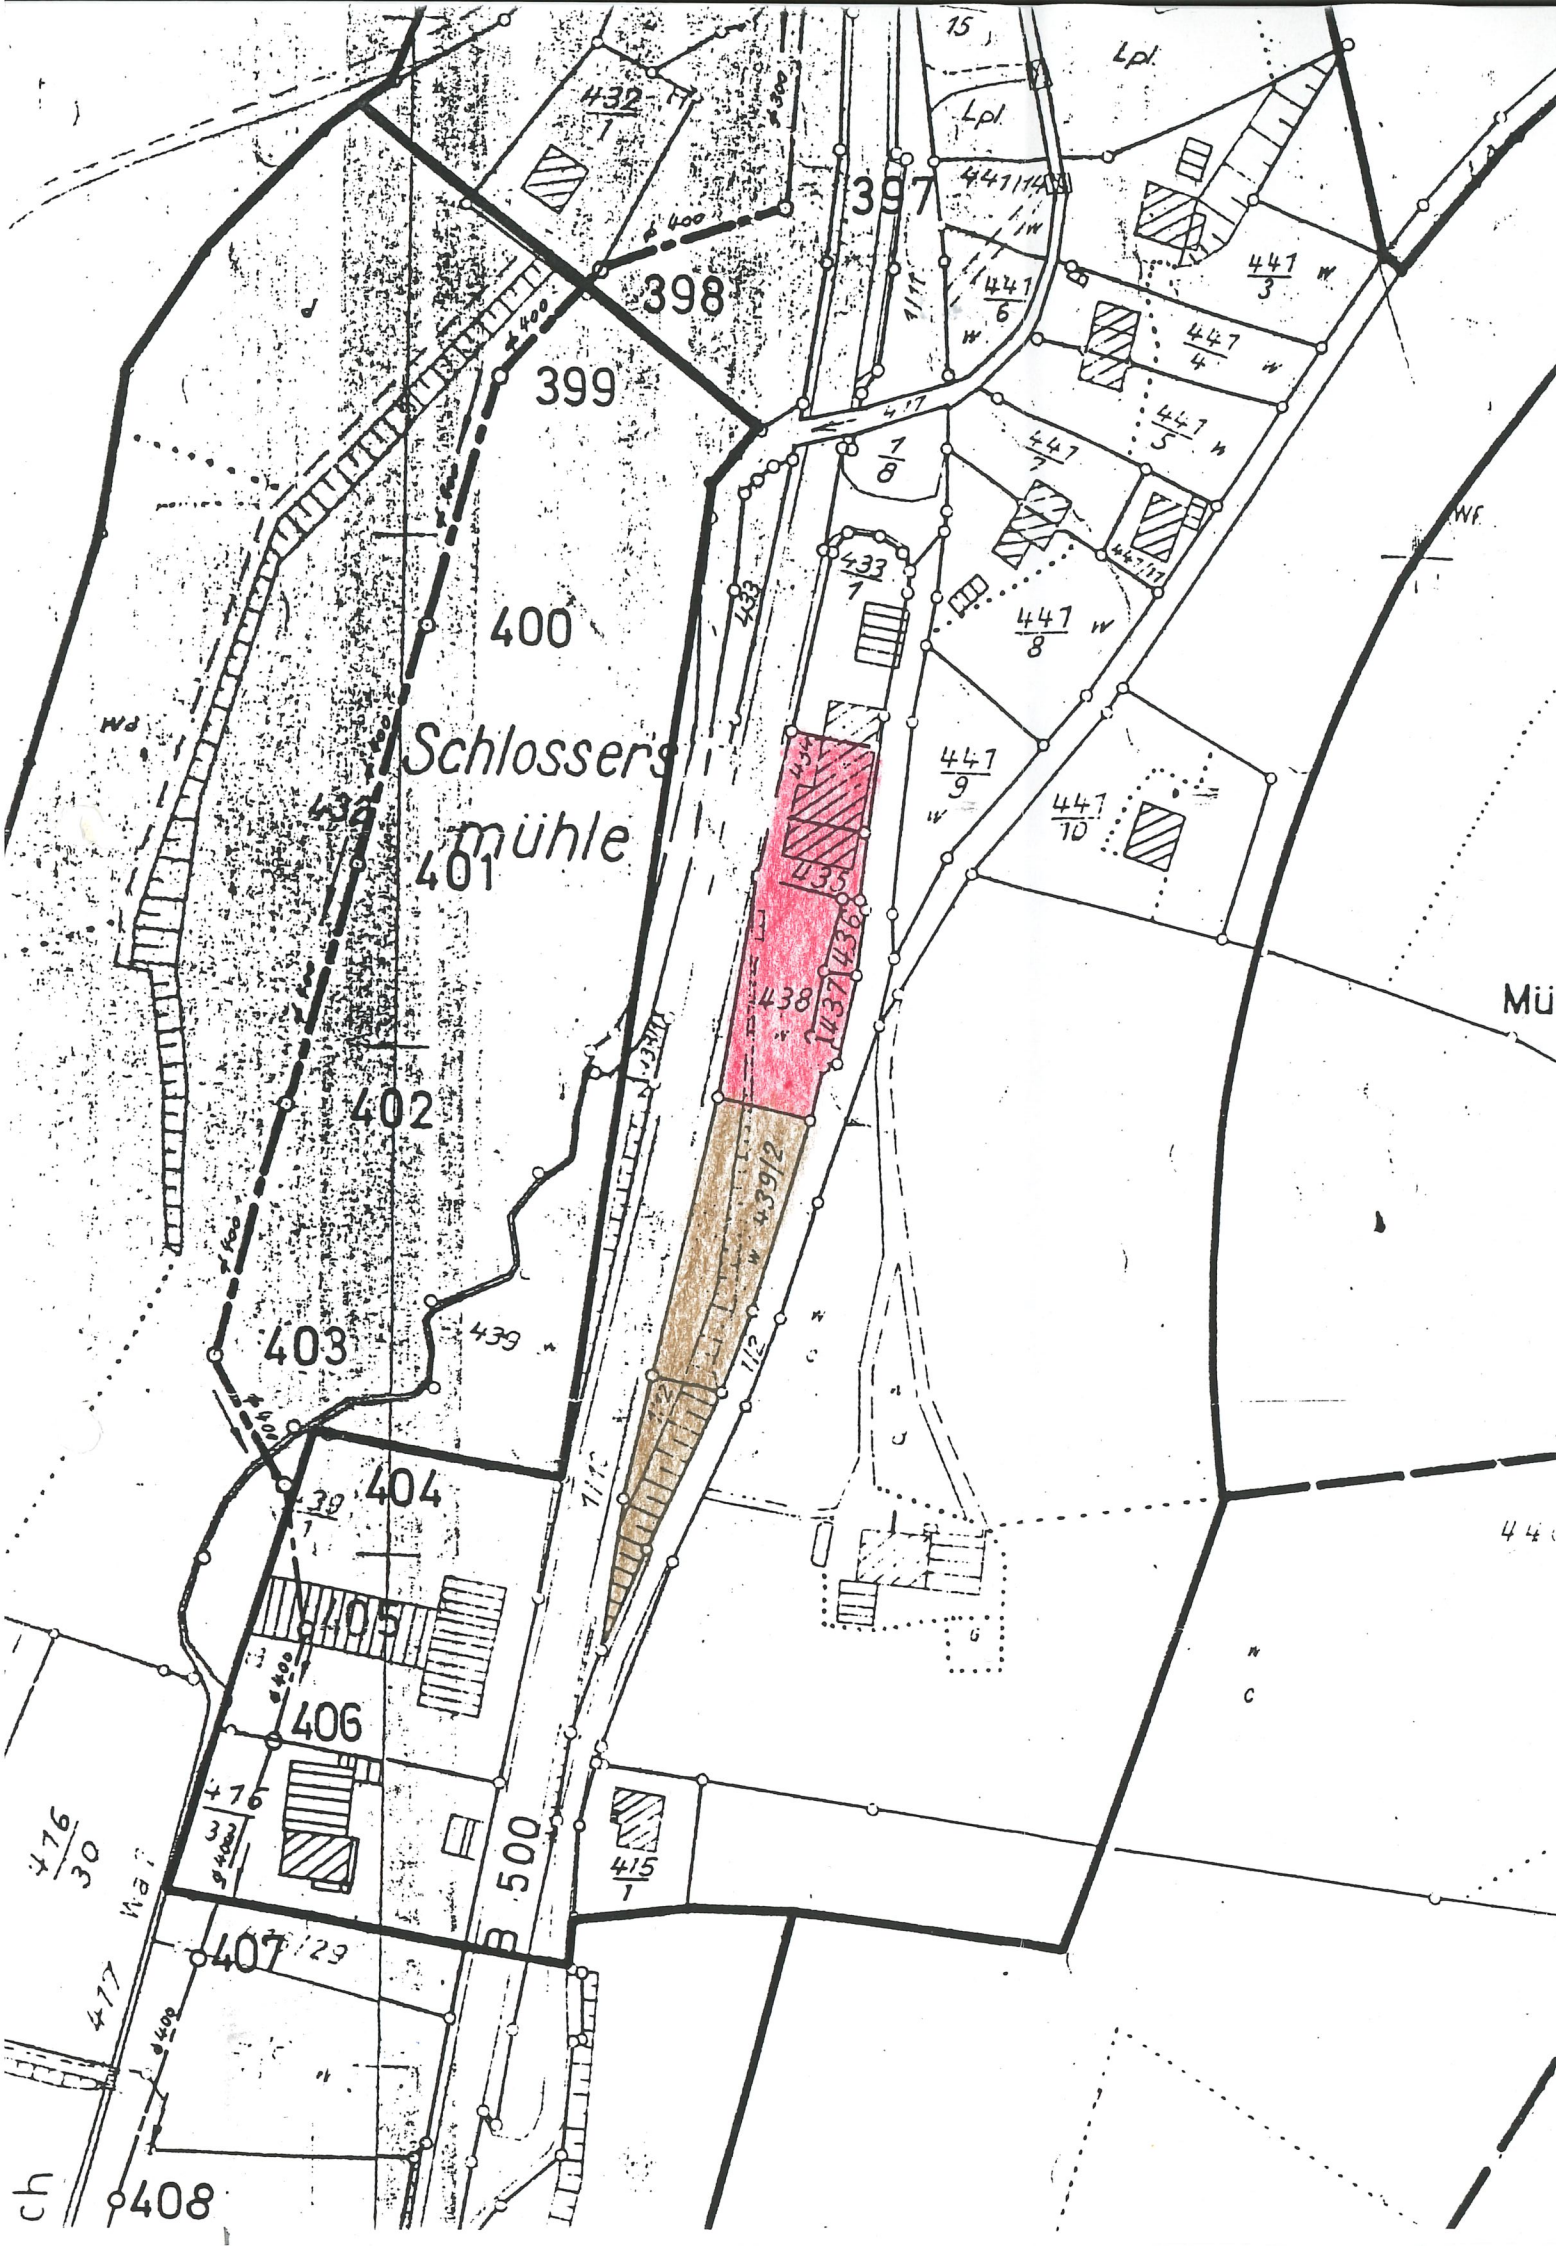

STADT FURTWANGEN

Bebauungsplan Schützenbach "Ost" Erweiterung

Übersichtsplan

Masstab 1 : 1500

Stadt Furtwangen,

Der Gemeinderat:
Bürgermeister:



05.12.95

Krieg
Krieg, Bürgermeister

Der Planer:

P. und L. Messmer
Dipl. Ing. FH Freie Architekten
Bühlhofstrasse 8
78120 Furtwangen

Furtwangen, 16.09.1994 is / 16.02.1995 is / 02.05.1995 mr