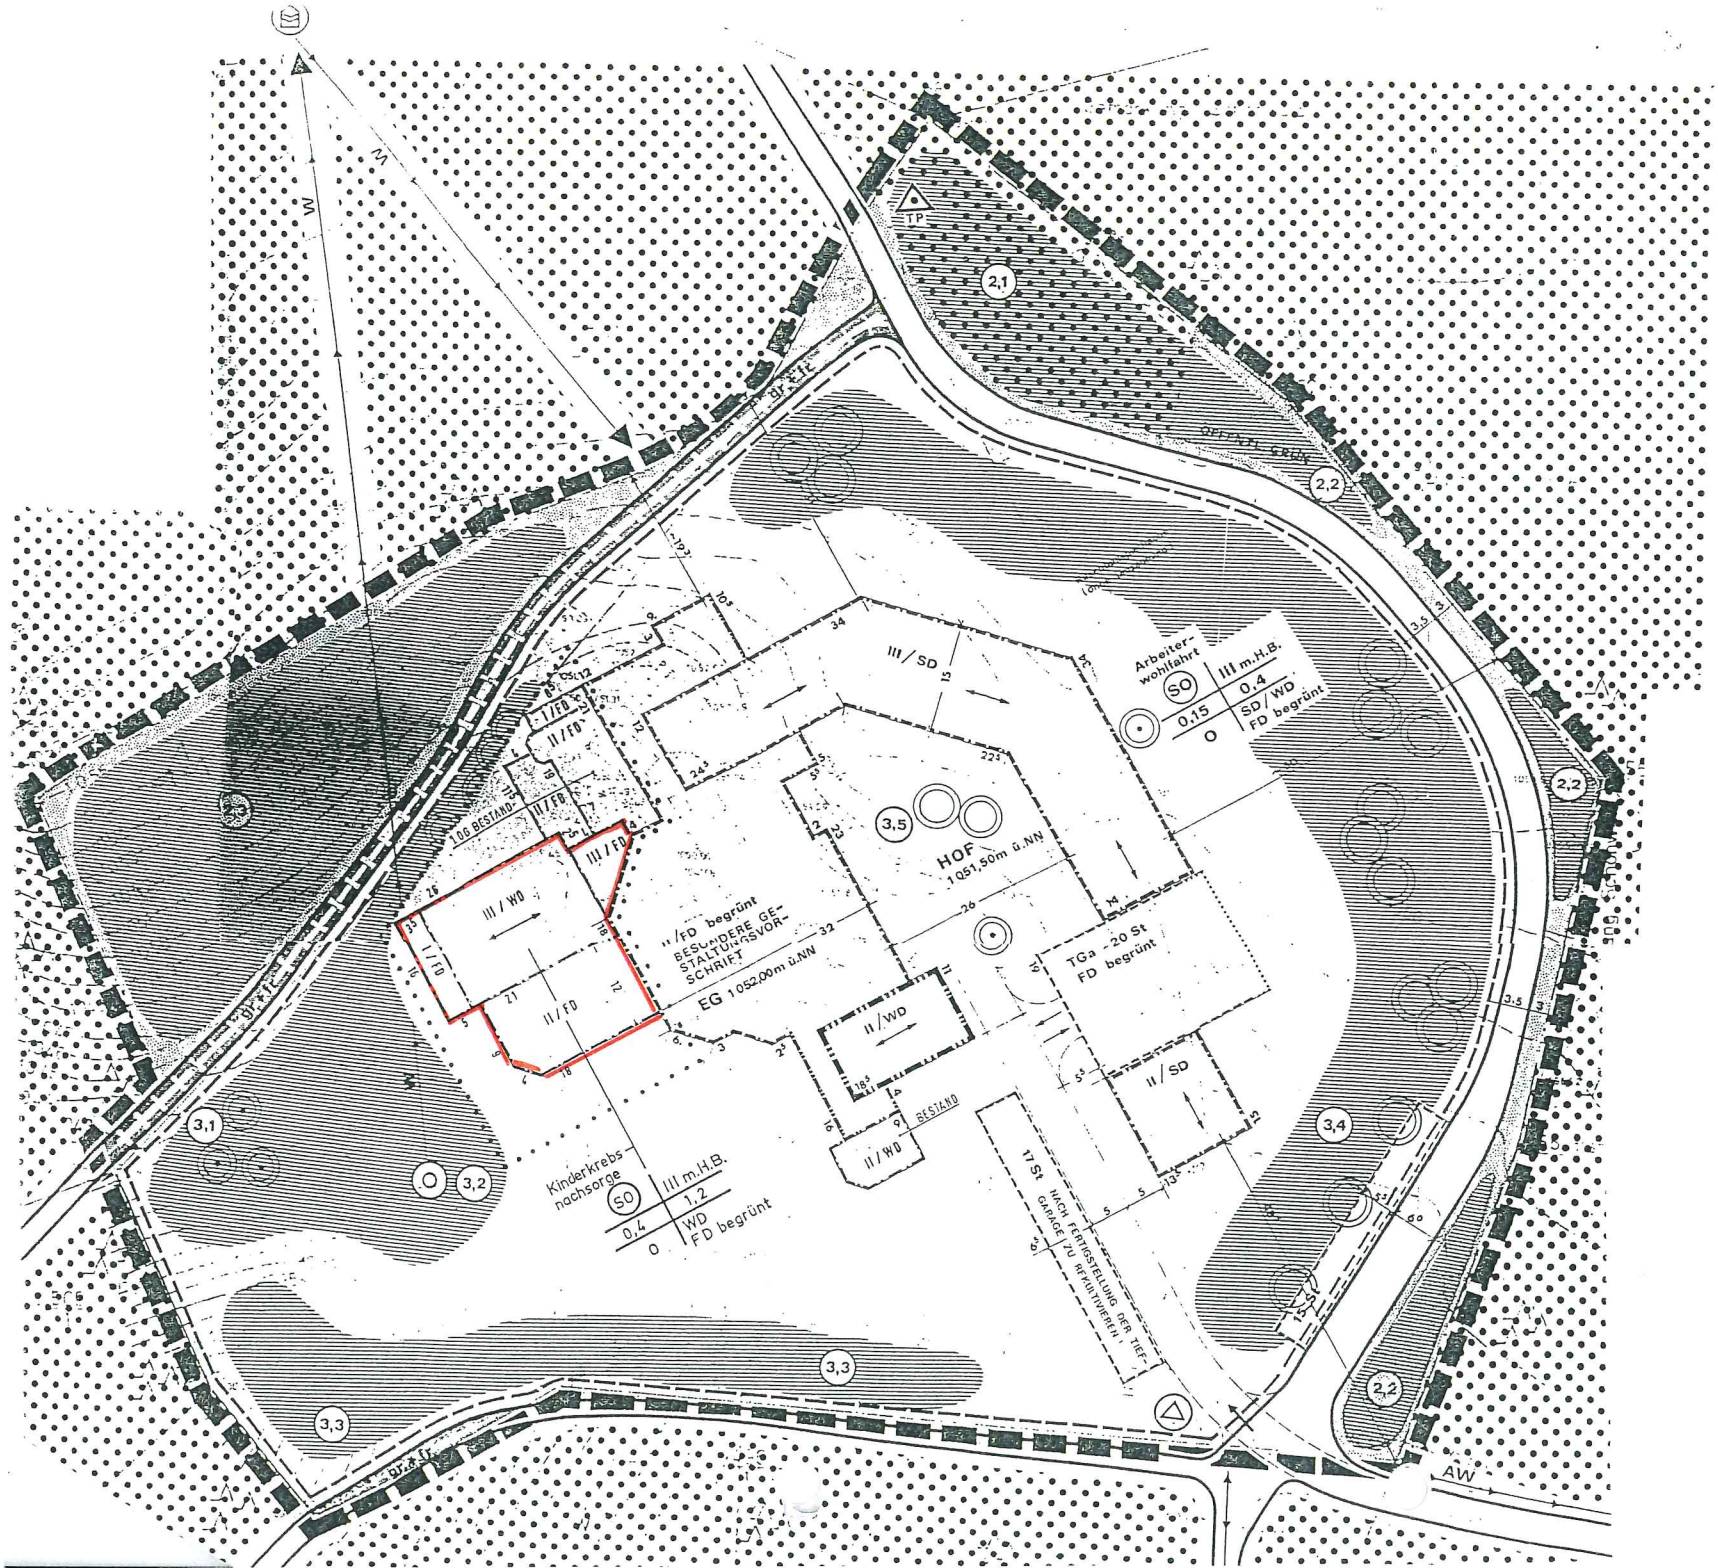

TP
2,1
2,2
2,3
3,1
3,2
3,3
3,4
3,5
OFFENTL. GRÜN
Arbeiter-
wohlfahrt
SO
III m.H.B.
0,4
0,15
SD/WD
FD begrünt
O
III/SD
HOF
1051,50m ü.NN
TGa - 20 St
FD begrünt
II/SD
II/WD
BESTAND
II/FD begrünt
BESONDERE GE-
STALTUNGSVOR-
SCHRIFT
EG 1052,00m ü.NN
III/WD
I/FD
II/FD
LOG BESTAND
Kinderkrebs-
nachsorge
SO
III m.H.B.
1,2
0,4
WD
FD begrünt
O
17 St
NACH FERTIGSTELLUNG DER TIEF-
GARAGE ZU REKULTIVIEREN
AW