


395
1



BEBAUUNGSPLAN

Dorfberg

VEREINFACHTE ÄNDERUNG
GEM. § 13 BBauG.
MST. 1 : 500

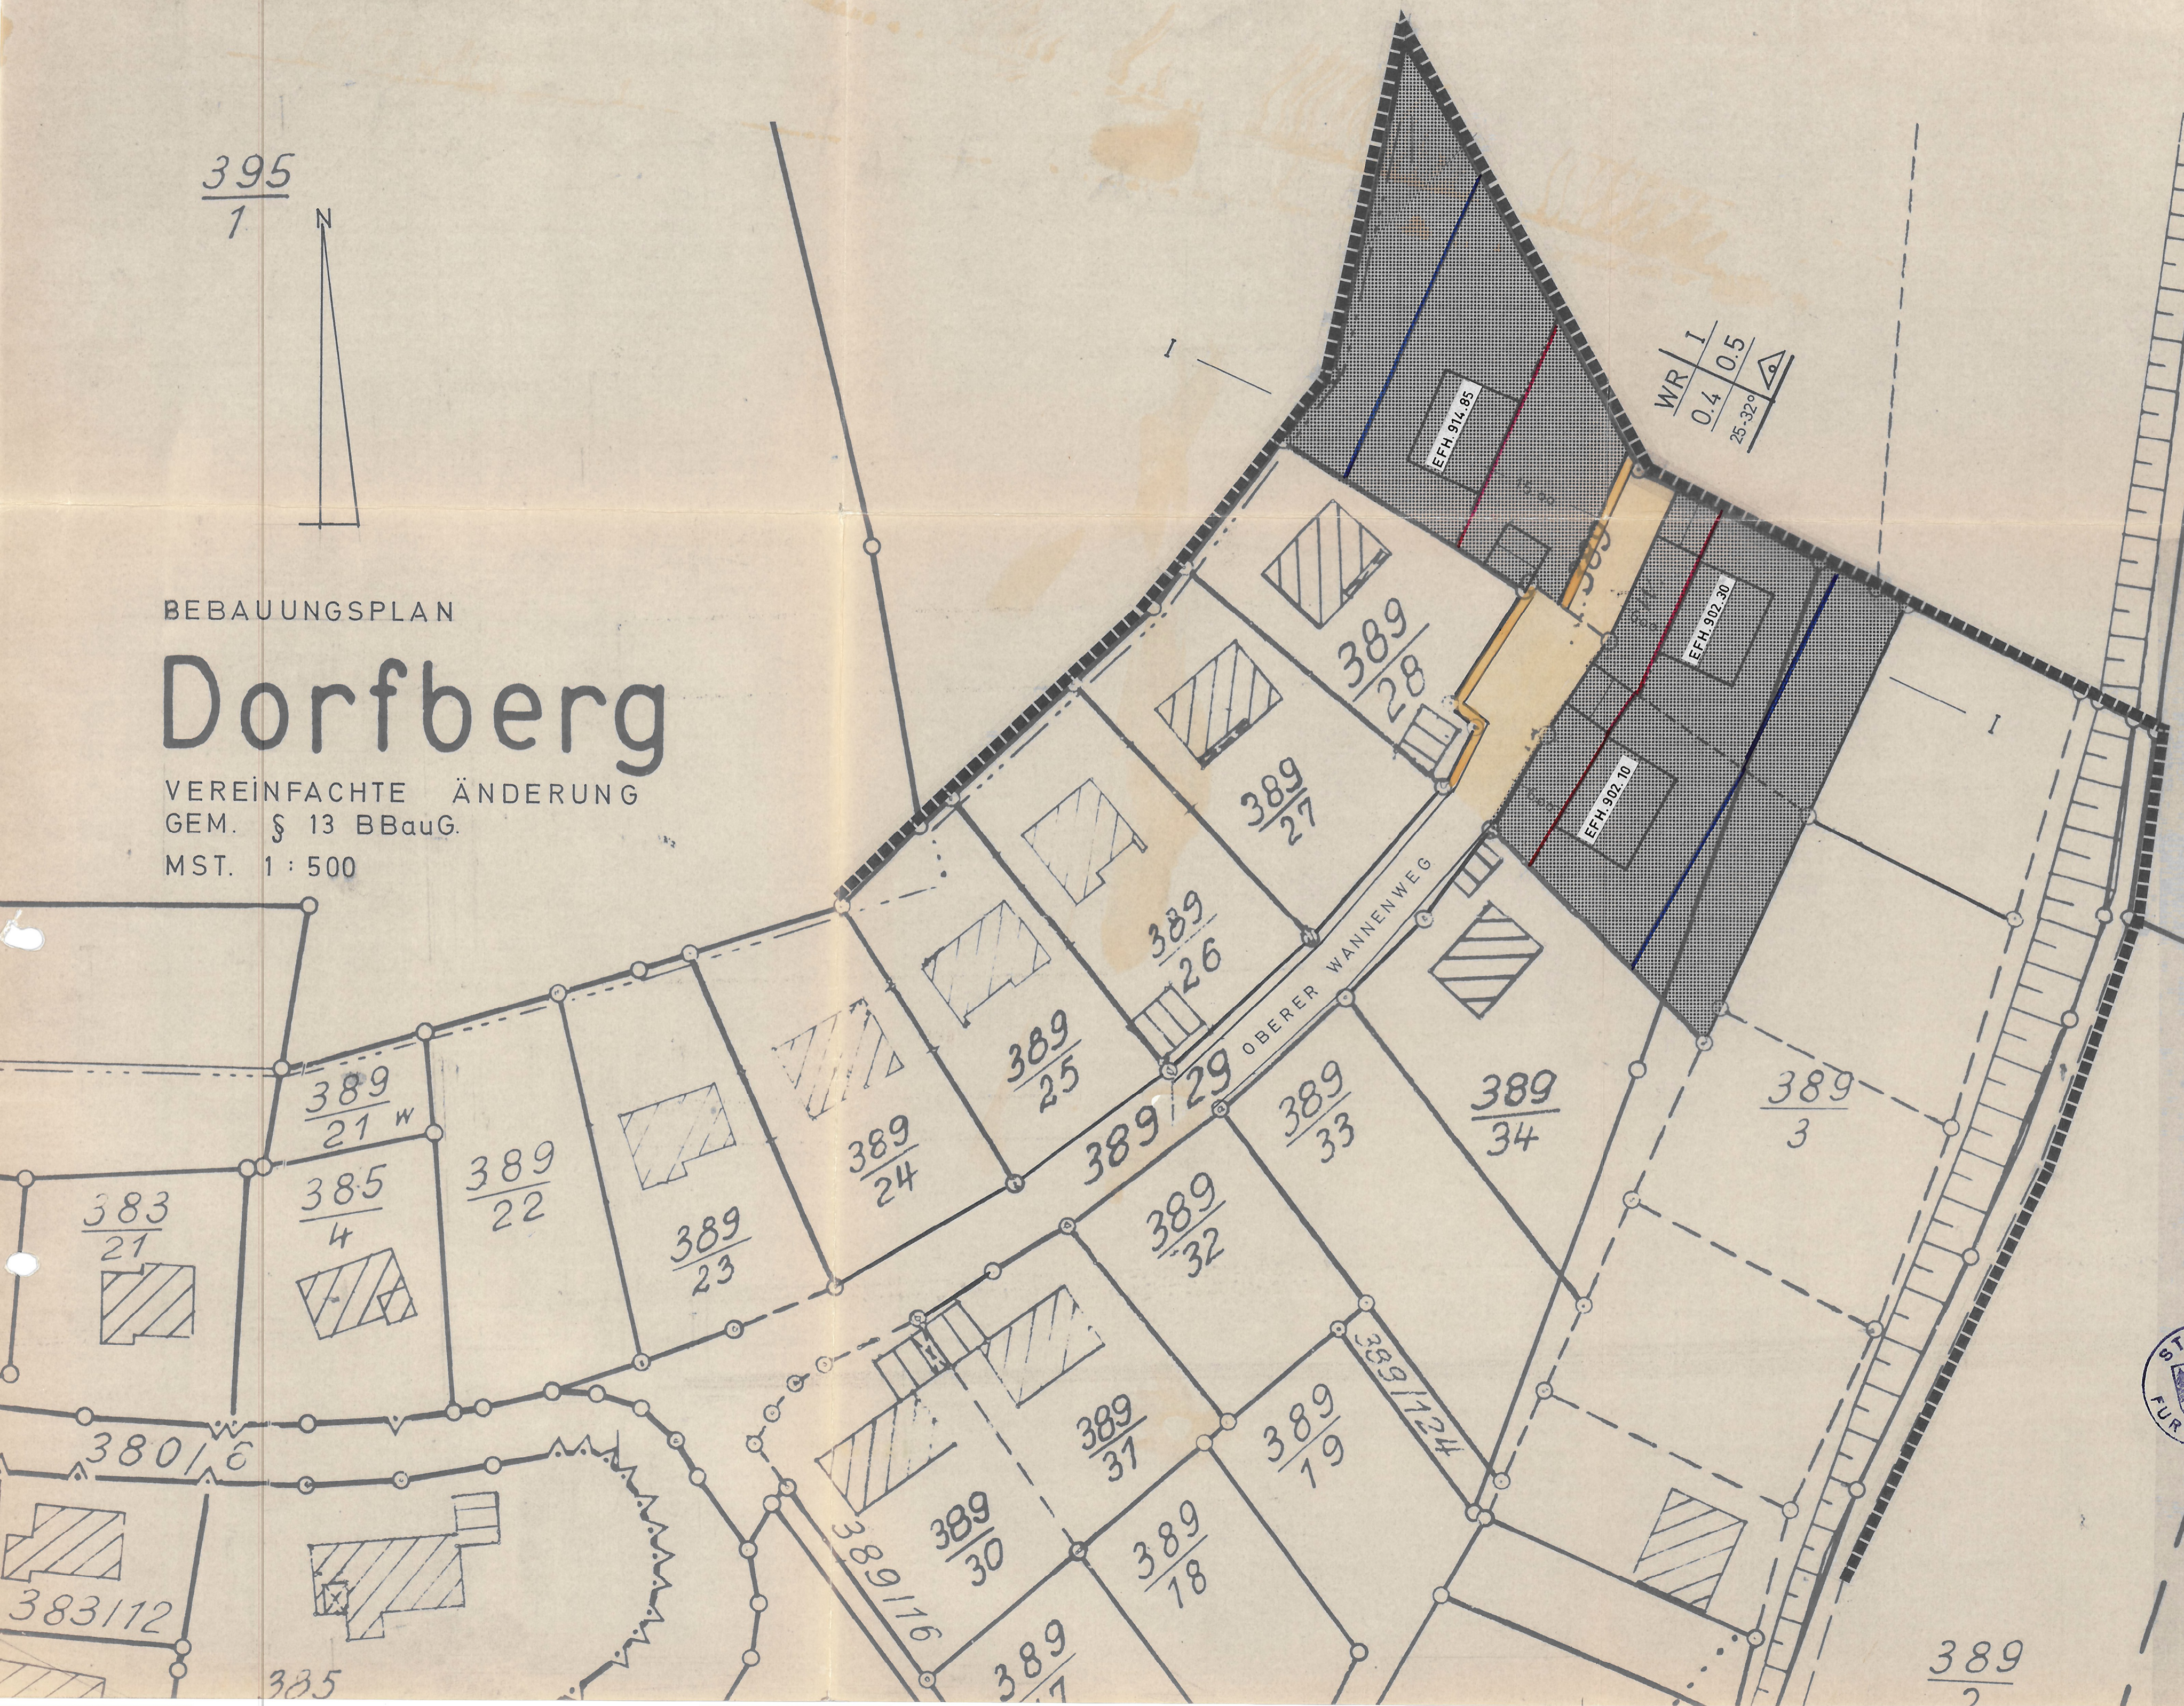

ZEICHENERKLÄRUNG

- REINES WOHNGEBIET
- GRENZE DES RAUML. GELTUNGSBEREICHES
- BAULINIE
- BAUGRENZE
- STRASSENBEGRENZUNGSLINIE
- VERKEHRSFLÄCHEN
- GEHWEG
- EFH. ERDGESCHOSSFUSSBODENHÖHE

BAUGEBIET	Zahl der Vollgeschosse	
	WR	I
GRUNDFLÄCHENZAHL	0.4	0.5
DACHNEIGUNG	25-32°	
		Zahl der Vollgeschosse
		Geschossflächenzahl
		Bauweise

Furtwangen, den 06. Nov. 1984



Planfertiger
Stadtbauamt
Platz 4
7743 Furtwangen 1

Gemeinderat:

lma

Genehmigt gemäß §§ 11 BBauG,
mit Verfügung vom 20. AUG. 1985
Landratsamt Schwarzwald-Baar-Kreis
— Untere Bauaufsichtsbehörde —



[Signature]

34

389
2